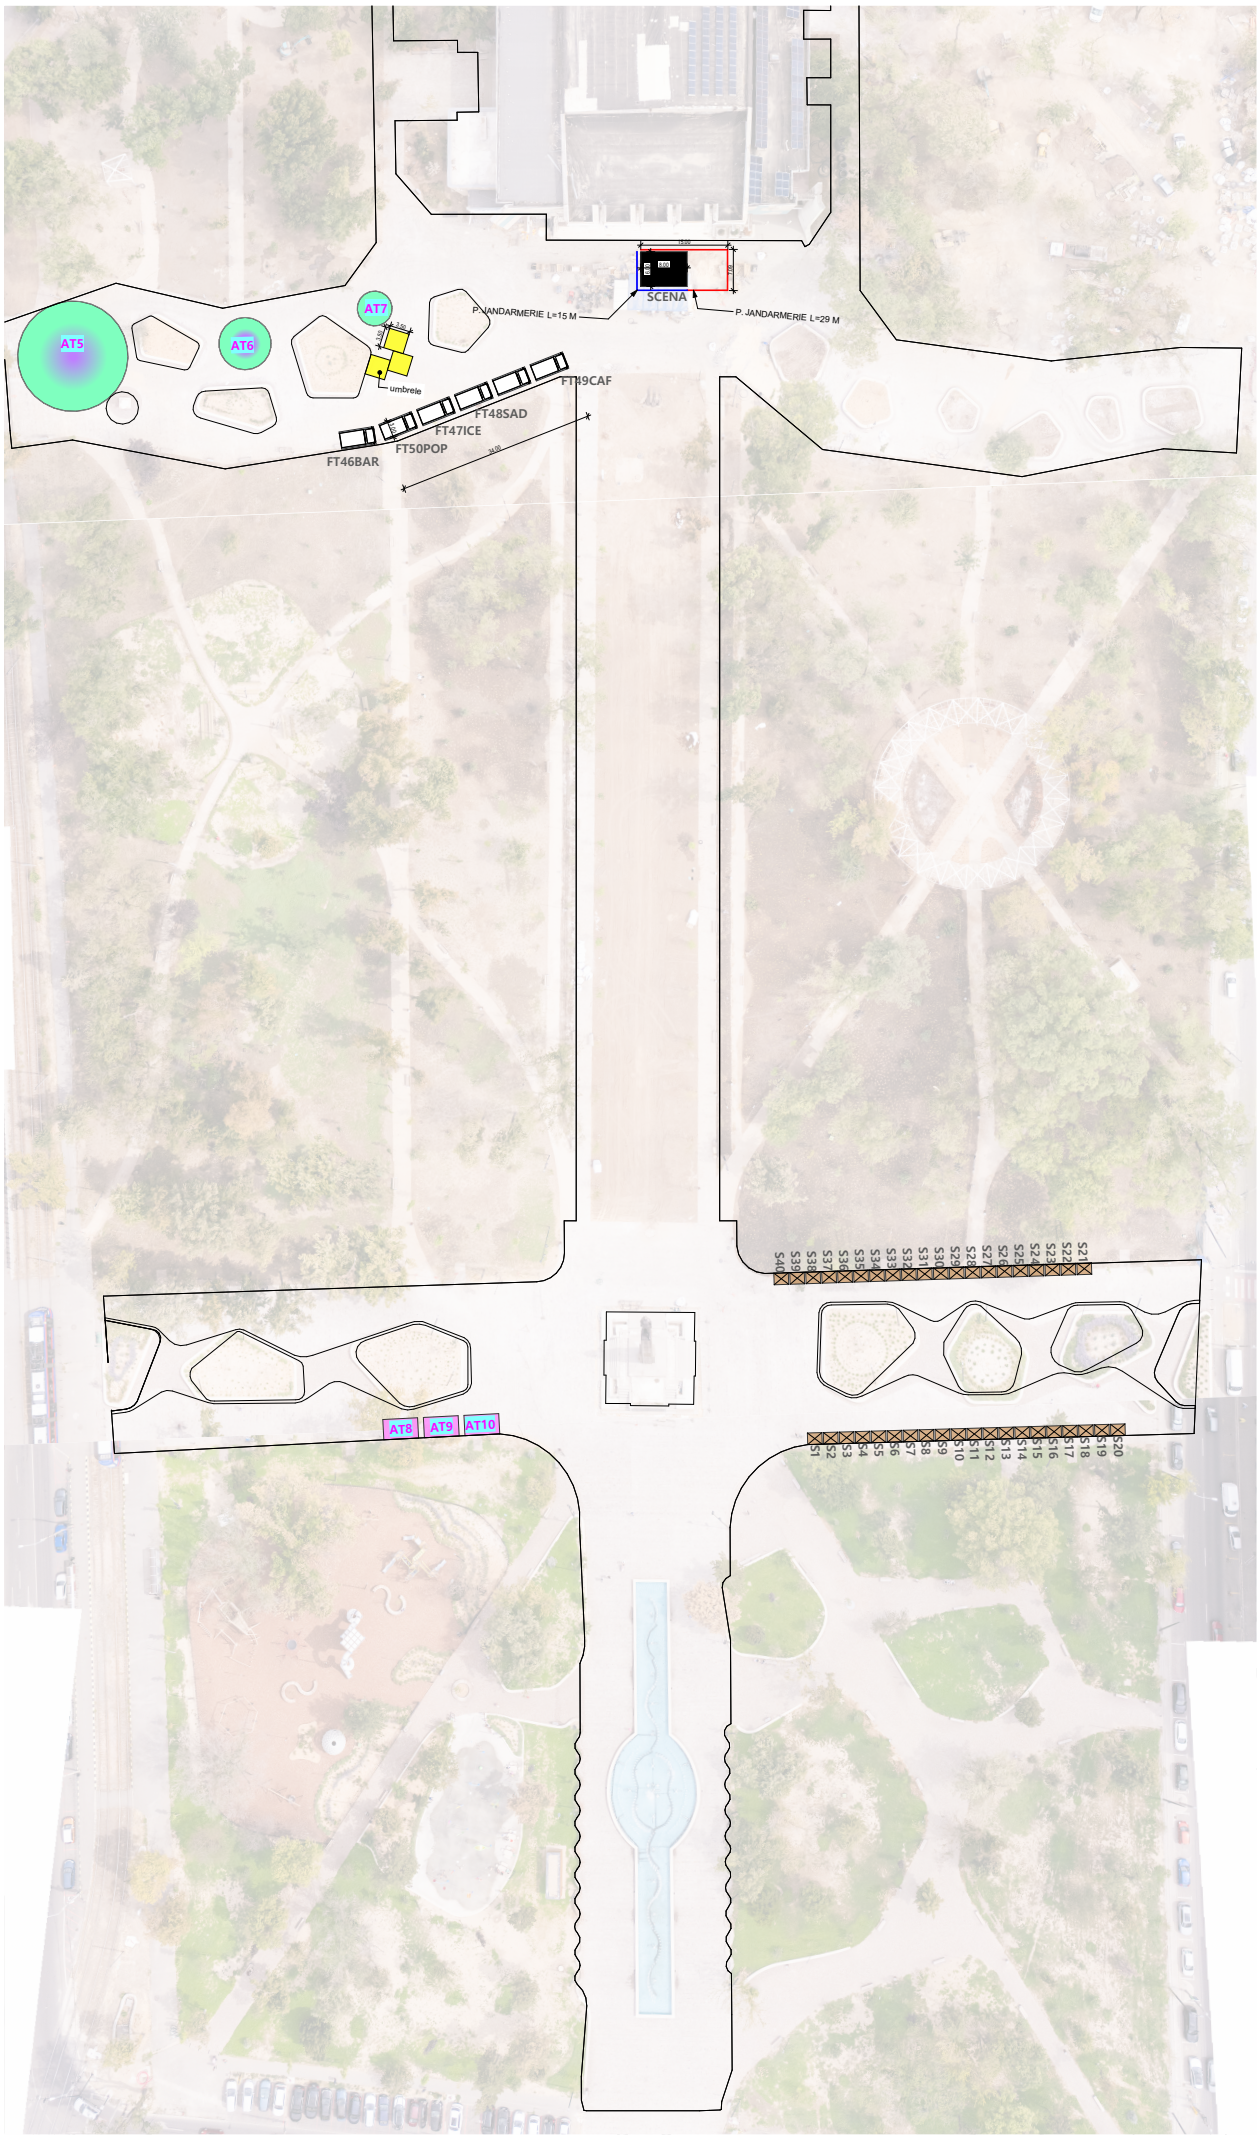
AT5
AT6
AT7
umbrele
P. JANDARMERIE L=15 M
SCENA
P. JANDARMERIE L=29 M
FT49CAF
FT48SAD
FT47ICE
FT50POP
FT46BAR
AT8
AT9
AT10